ODŮVODNĚNÍ ÚZEMNÍHO PLÁNU POZDNĚ

KOORDINAČNÍ VÝKRES

1 : 5 000

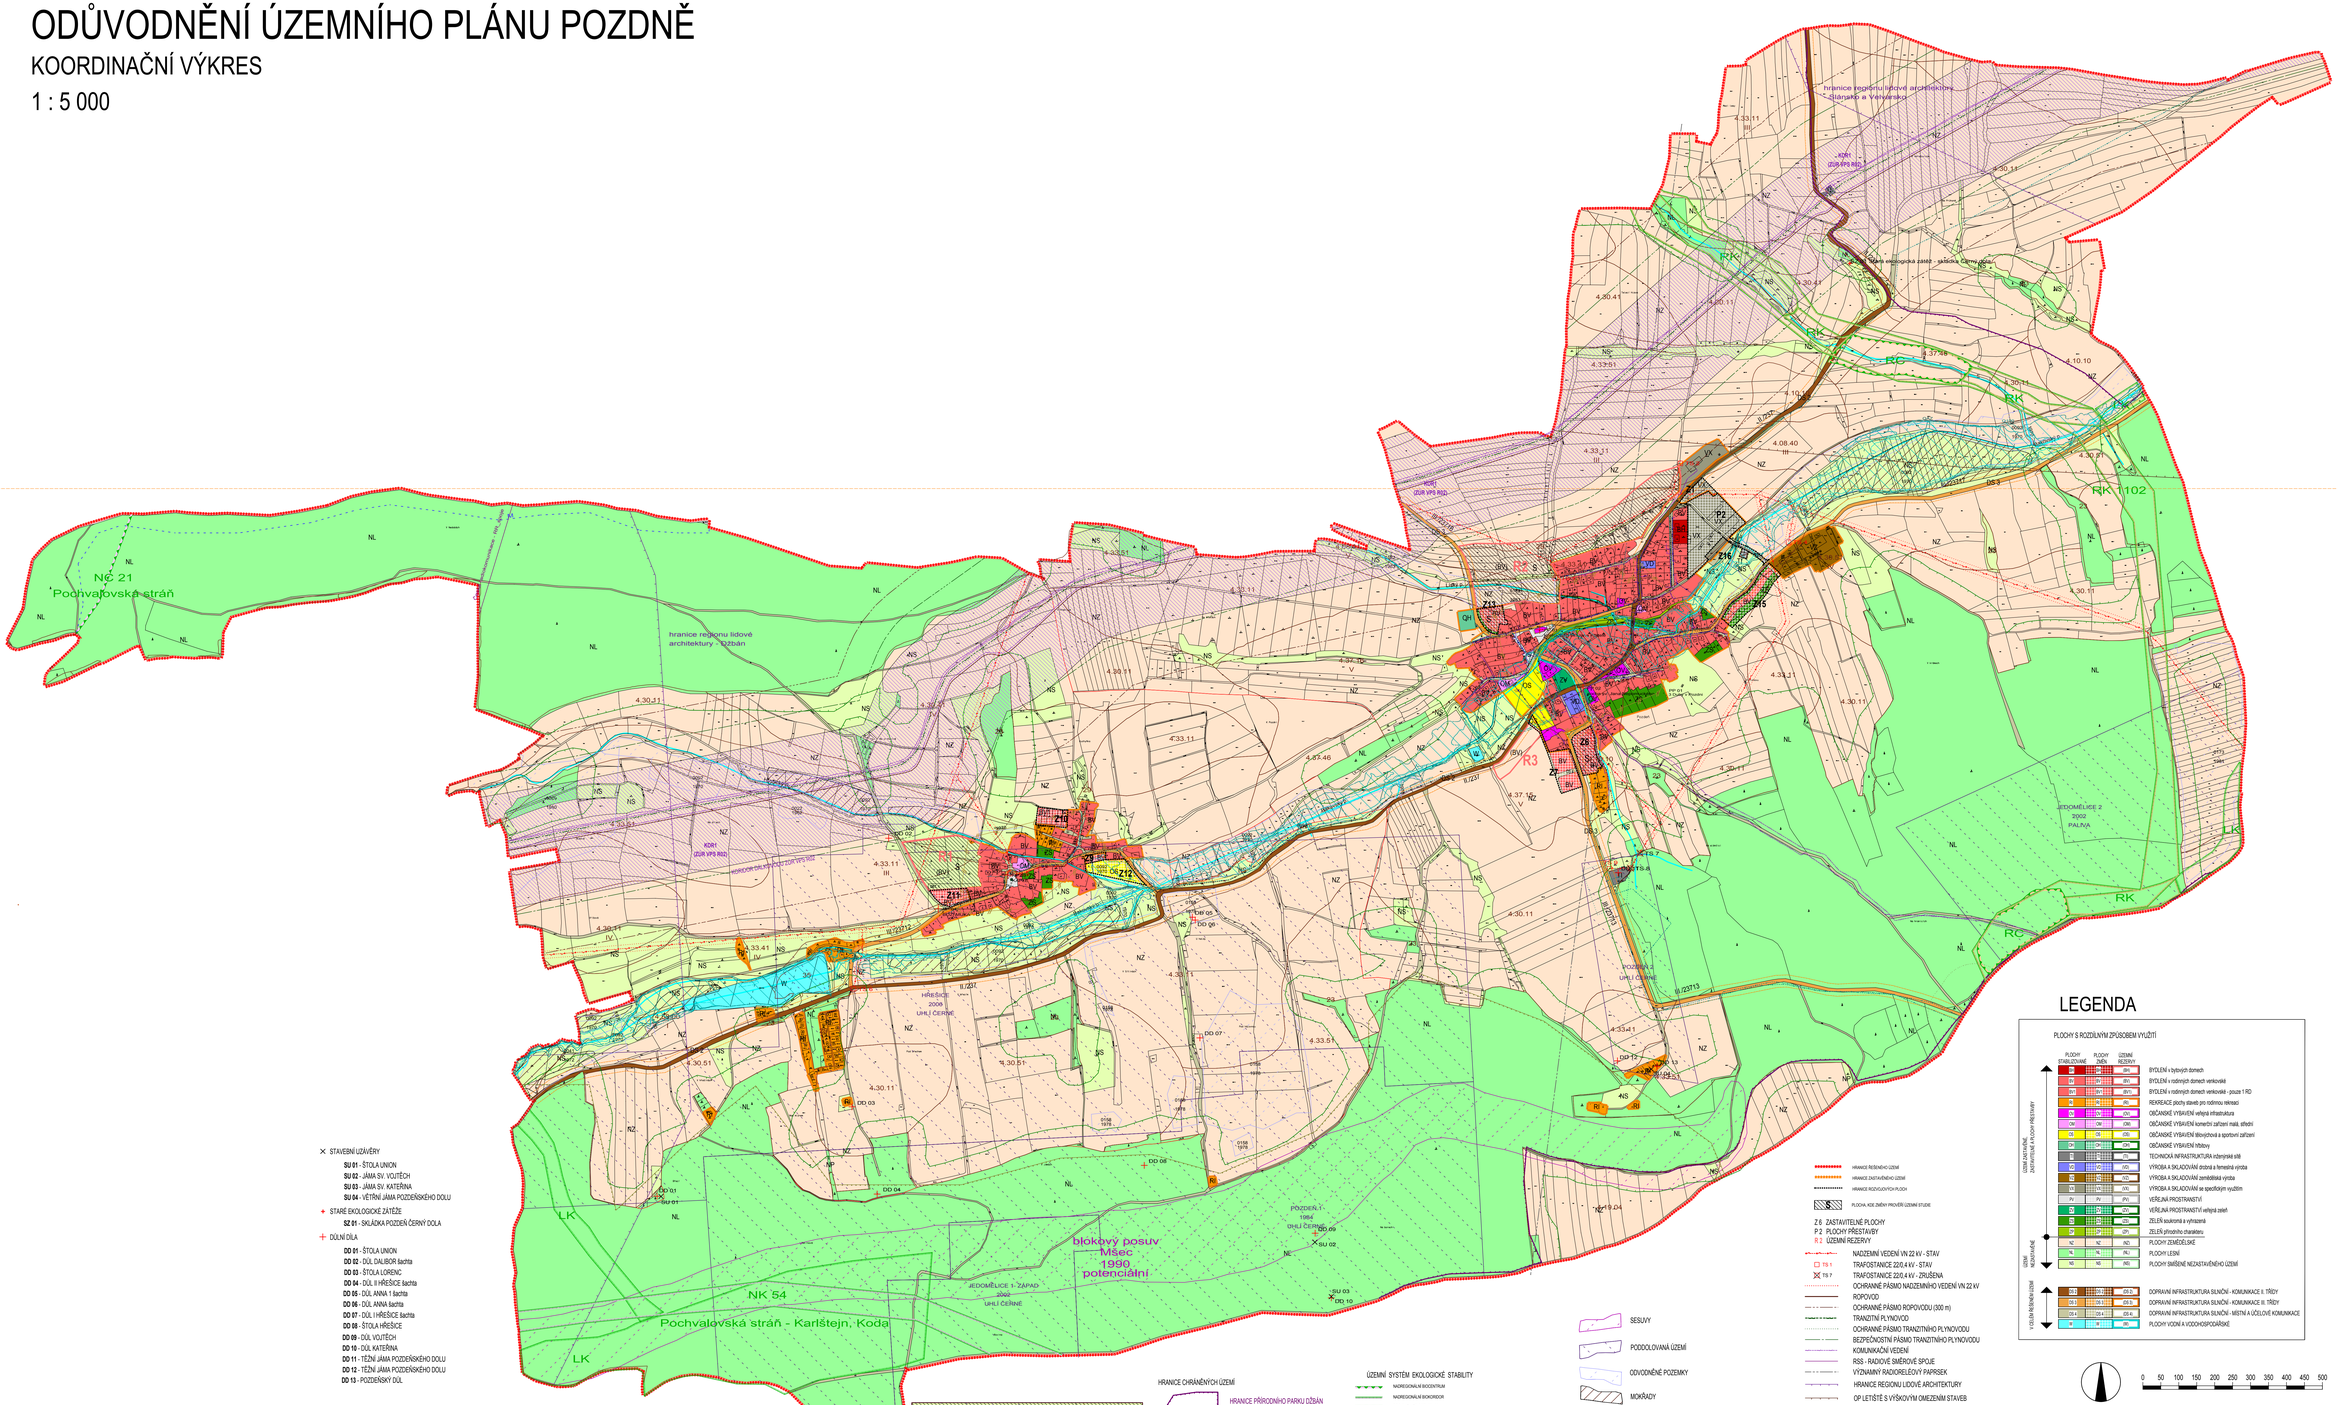

- ✕ STAVEBNÍ UZÁVĚRY
  - **SU 01** - ŠTOLA UNION
  - **SU 02** - JÁMA SV. VOJTĚCH
  - **SU 03** - JÁMA SV. KATEŘINA
  - **SU 04** - VĚTŘÍ JÁMA POZDEŇSKÉHO DOLU
- + STARÉ EKOLOGICKÉ ZÁTĚŽE
  - **SZ 01** - SKLÁDKA POZDEŇ ČERNÝ DOLA
- ┼ DŮLNÍ DÍLA
  - **DD 01** - ŠTOLA UNION
  - **DD 02** - DŮL DALIBOR šachta
  - **DD 03** - ŠTOLA LORENC
  - **DD 04** - DŮL II HŘEŠICE šachta
  - **DD 05** - DŮL ANNA 1 šachta
  - **DD 06** - DŮL ANNA šachta
  - **DD 07** - DŮL I HŘEŠICE šachta
  - **DD 08** - ŠTOLA HŘEŠICE
  - **DD 09** - DŮL VOJTĚCH
  - **DD 10** - DŮL KATEŘINA
  - **DD 11** - TĚŽNÍ JÁMA POZDEŇSKÉHO DOLU
  - **DD 12** - TĚŽNÍ JÁMA POZDEŇSKÉHO DOLU
  - **DD 13** - POZDEŇSKÝ DŮL

HRANICE CHRÁNĚNÝCH ÚZEMÍ

HRANICE PŘÍRODNÍHO PARKU DŽBÁN

NEMOVITÉ KULTURNÍ PAMÁTKY

- **NP 01** - KOSTEL STĚTÍ SV. JANA KŘTITELE
- **NP 02** - SOCHA SV. JANA NEPOMUCKÉHO
- **NP 03** - KAPLE v Hřešicích
- **NP 04** - BOŽÍ MUKA v Hřešicích

PŘÍRODNÍ PAMÁTKY

- **PP 01** - 3 DUBY U POZDNĚ

KDR1 - KORIDOR DÁLKOVODU ZDIR VPS R02

ÚZEMNÍ SYSTÉM EKOLOGICKÉ STABILITY

- NADREGIONÁLNÍ BIOCENTRUM
- NADREGIONÁLNÍ BIOKORIDOR
- REGIONÁLNÍ BIOCENTRUM
- REGIONÁLNÍ BIOKORIDOR
- LOKÁLNÍ BIOCENTRUM
- LOKÁLNÍ BIOKORIDOR
- OCHRANNÁ ZÓNA NADREGIONÁLNÍHO BIOKORIDORU NRSK

HRANICE 50m OD LESA

ZAŘAZENÍ DO BONITOVANÝCH PŮDNÍ EKOLOGICKÝCH JEDNOTEK

4.33.11 - III kód BPEJ

- SESUVY
- PODDOLOVANÁ ÚZEMÍ
- ODVODNĚNÉ POZEMKY
- MOKŘADY
- ZÁPLAVOVÉ ÚZEMÍ Q5
- ZÁPLAVOVÉ ÚZEMÍ Q20
- ZÁPLAVOVÉ ÚZEMÍ Q100
- ZÁPLAVOVÉ ÚZEMÍ AKTIVNÍ ZÓNA

- HRANICE ŘEŠENÉHO ÚZEMÍ
- HRANICE ZASTAVITELNÉHO ÚZEMÍ
- HRANICE ROZVOJOVÝCH PLOCH
- PLOCHA, KDE DNĚVY PRÁVEŘÍ ÚZEMNÍ STUDIE

Z 6 ZASTAVITELNÉ PLOCHY
P 2 PLOCHY PŘESTAVBY
R 2 ÚZEMNÍ REZERVY

- NADZEMNÍ VEDENÍ VN 22 KV - STAV
- TS 1 TRAFOSTANICE 22/0,4 KV - STAV
- TS 7 TRAFOSTANICE 22/0,4 KV - ZRUŠENA
- OCHRANNÉ PÁSMO NADZEMNÍHO VEDENÍ VN 22 KV
- ROPOVOD
- OCHRANNÉ PÁSMO ROPOVODU (300 m)
- TRANZITNÍ PLYNOVOD
- OCHRANNÉ PÁSMO TRANZITNÍHO PLYNOVODU
- BEZPEČNOSTNÍ PÁSMO TRANZITNÍHO PLYNOVODU
- KOMUNIKAČNÍ VEDENÍ
- RSS - RADIOVÉ SMĚROVÉ SPOJE
- VÝZNAMNÝ RADIORELEJOVÝ PAPRSEK
- HRANICE REGIONU LIDOVÉ ARCHITEKTURY
- OP LETIŠTĚ S VÝŠKOVÝM OMEZENÍM STAVEB
- OCHRANNÉ PÁSMO HŘBITOV
- OCHRANNÉ PÁSMO VODNÍ ZDROJ
- OCHRANNÉ PÁSMO KOMUNIKACE
- TURISTICKÁ TRASA M
- ÚZEMÍ S ARCHEOLOGICKÝMI NÁLEZY
- DEŠŤOVÁ KANALIZACE - STAV
- VODOVOD - NÁVRH
- SPLAŠKOVÁ KANALIZACE - NÁVRH
- ČISTÍRNA ODPADNÍCH VOD - NÁVRH

LEGENDA

PLOCHY S ROZDÍLNÝM ZPŮSOBEM VYUŽITÍ

	PLOCHY STABILIZOVANÉ	PLOCHY ZMĚN	ÚZEMNÍ RESERVY	
BV	BV	BV	(BV)	BYDLENÍ v bytových domech
RD	RD	RD	(RD)	BYDLENÍ v rodinných domech venkovské
RD1	RD1	RD1	(RD1)	BYDLENÍ v rodinných domech venkovské - pouze 1 RD
RI	RI	RI	(RI)	REKREACE plochy staveb pro rodinnou rekreaci
OV	OV	OV	(OV)	OBČANSKÉ VYBAVENÍ veřejná infrastruktura
OM	OM	OM	(OM)	OBČANSKÉ VYBAVENÍ komerční zařízení malá, střední
OS	OS	OS	(OS)	OBČANSKÉ VYBAVENÍ tělovýchovná a sportovní zařízení
OH	OH	OH	(OH)	OBČANSKÉ VYBAVENÍ hřbitovy
TI	TI	TI	(TI)	TECHNICKÁ INFRASTRUKTURA inženýrské sítě
VD	VD	VD	(VD)	VÝROBA A SKLADOVÁNÍ drobná a řemeslná výroba
VZ	VZ	VZ	(VZ)	VÝROBA A SKLADOVÁNÍ zemědělská výroba
VX	VX	VX	(VX)	VÝROBA A SKLADOVÁNÍ se specifickým využitím
PV	PV	PV	(PV)	VEŘEJNÁ PROSTRANSTVÍ
PZ	PZ	PZ	(PZ)	VEŘEJNÁ PROSTRANSTVÍ veřejná zeleň
ZS	ZS	ZS	(ZS)	ZELEŇ soukromá a vyhrazená
ZP	ZP	ZP	(ZP)	ZELEŇ přírodního charakteru
NZ	NZ	NZ	(NZ)	PLOCHY ZEMĚDĚLSKÉ
NL	NL	NL	(NL)	PLOCHY LESNÍ
NS	NS	NS	(NS)	PLOCHY SMÍŠENÉ NEZASTAVĚNÉHO ÚZEMÍ
DS 1	DS 1	DS 1	(DS 1)	DOPRAVNÍ INFRASTRUKTURA SILNIČNÍ - KOMUNIKACE II. TŘÍDY
DS 3	DS 3	DS 3	(DS 3)	DOPRAVNÍ INFRASTRUKTURA SILNIČNÍ - KOMUNIKACE III. TŘÍDY
DS 4	DS 4	DS 4	(DS 4)	DOPRAVNÍ INFRASTRUKTURA SILNIČNÍ - MÍSTNÍ A ÚČELOVÉ KOMUNIKACE
W	W	W	(W)	PLOCHY VODNÍ A VODOHOSPODÁŘSKÉ

ÚZEMÍ ZASTAVITELNÉ, ZASTAVITELNÉ NA VYHLÁŠENÍ PŘESTAVBY

ÚZEMÍ NEZASTAVITELNÉ

V ÚZEMÍ ŘEŠENÉM ÚPDM

0 50 100 150 200 250 300 350 400 450 500

PROJEKTANT: BŘETISLAV MALINOVSKÝ ARCHINVEST NAD TŮRKOVOU 12 150 00 PRAHA 5 TEL.: 739 446 379 e-mail: bmalinovsky@tiscali.cz	ODŮVODNĚNÍ ÚZEMNÍHO PLÁNU POZDNĚ		OBEC POZDEŇ OBECNÍ ÚŘAD POZDEŇ 273 06 POZDEŇ
	VEDOUCÍ PROJEKTANT:	ING.ARCH.BŘETISLAV MALINOVSKÝ	
	SPOLUPRÁCE:	ING.DANA ANDĚLOVÁ	POŘIZOVATEL: MĚSTSKÝ ÚŘAD SLANÝ STAVEBNÍ ÚŘAD MAGISTRÁTNÍ NÁM. 160 274 01 SLANÝ
DATUM: 09/2016 FORMÁT: 21 A4 MĚŘÍTKO: 1 : 5.000	KOORDINAČNÍ VÝKRES		VÝKRES Č. 2A